


Wyjście nr 8

Wyjście nr 7

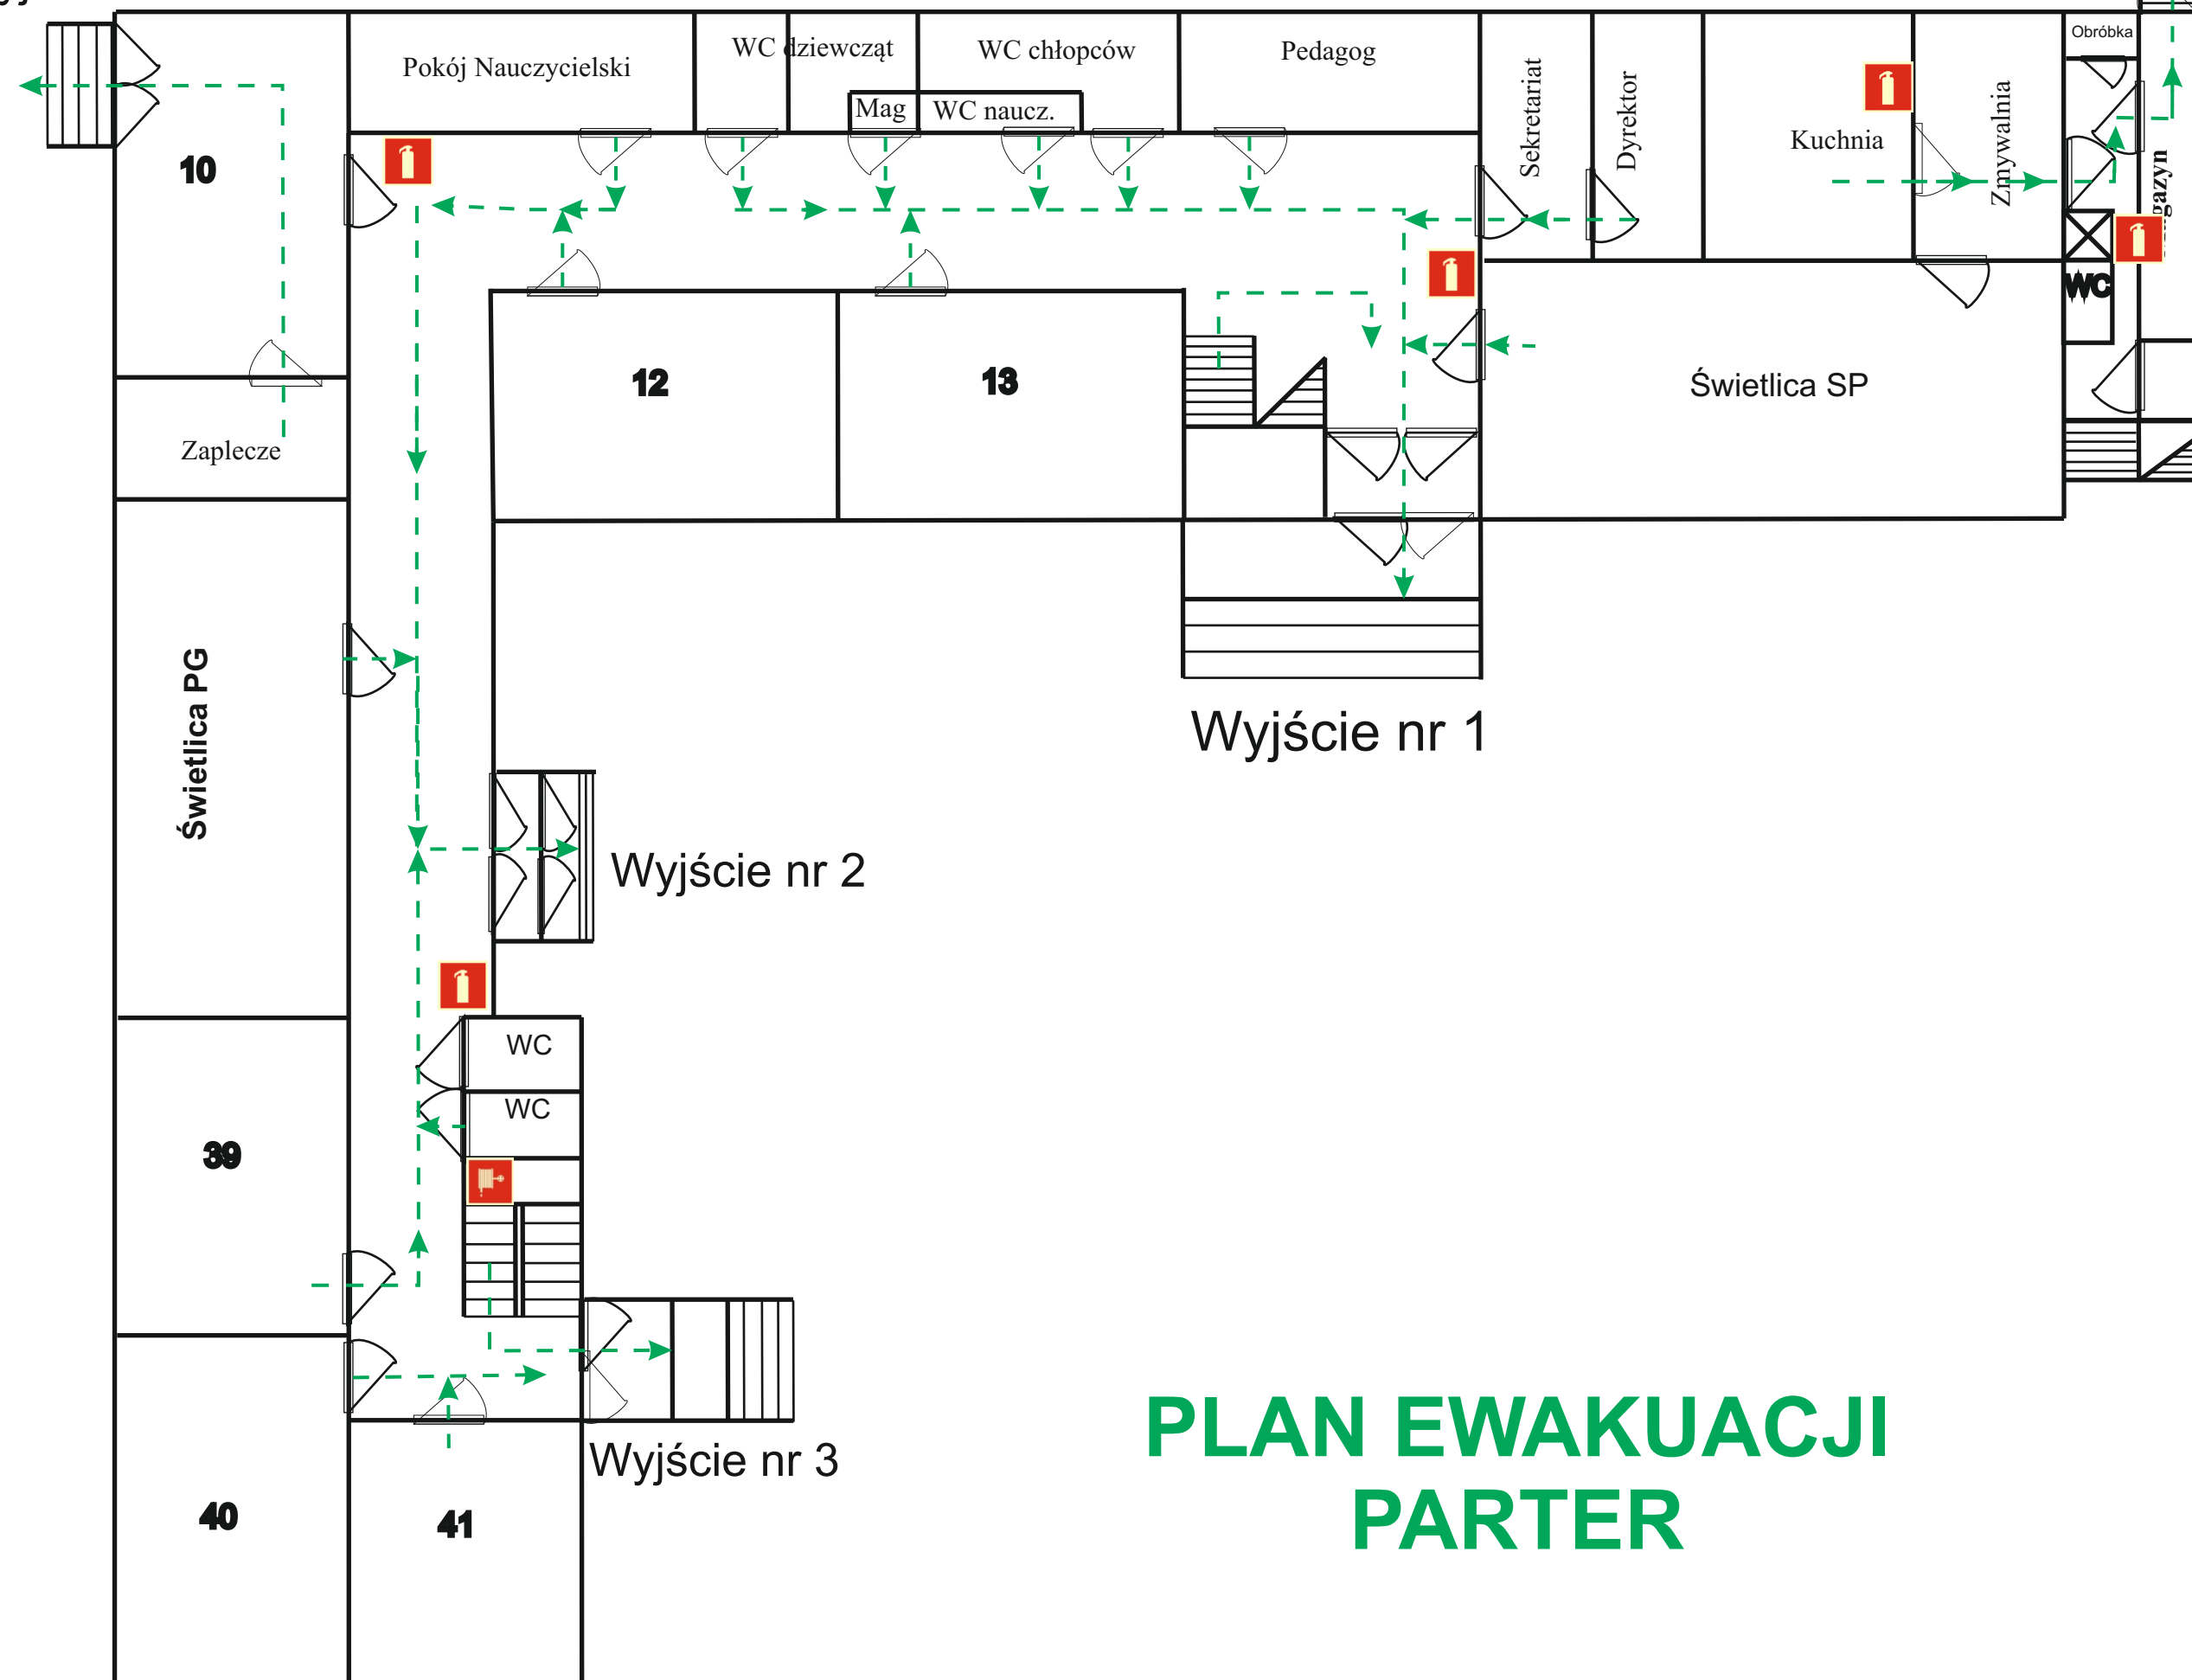

PLAN EWAKUACJI PARTER